




Längsschnitt 1:20
Rampe

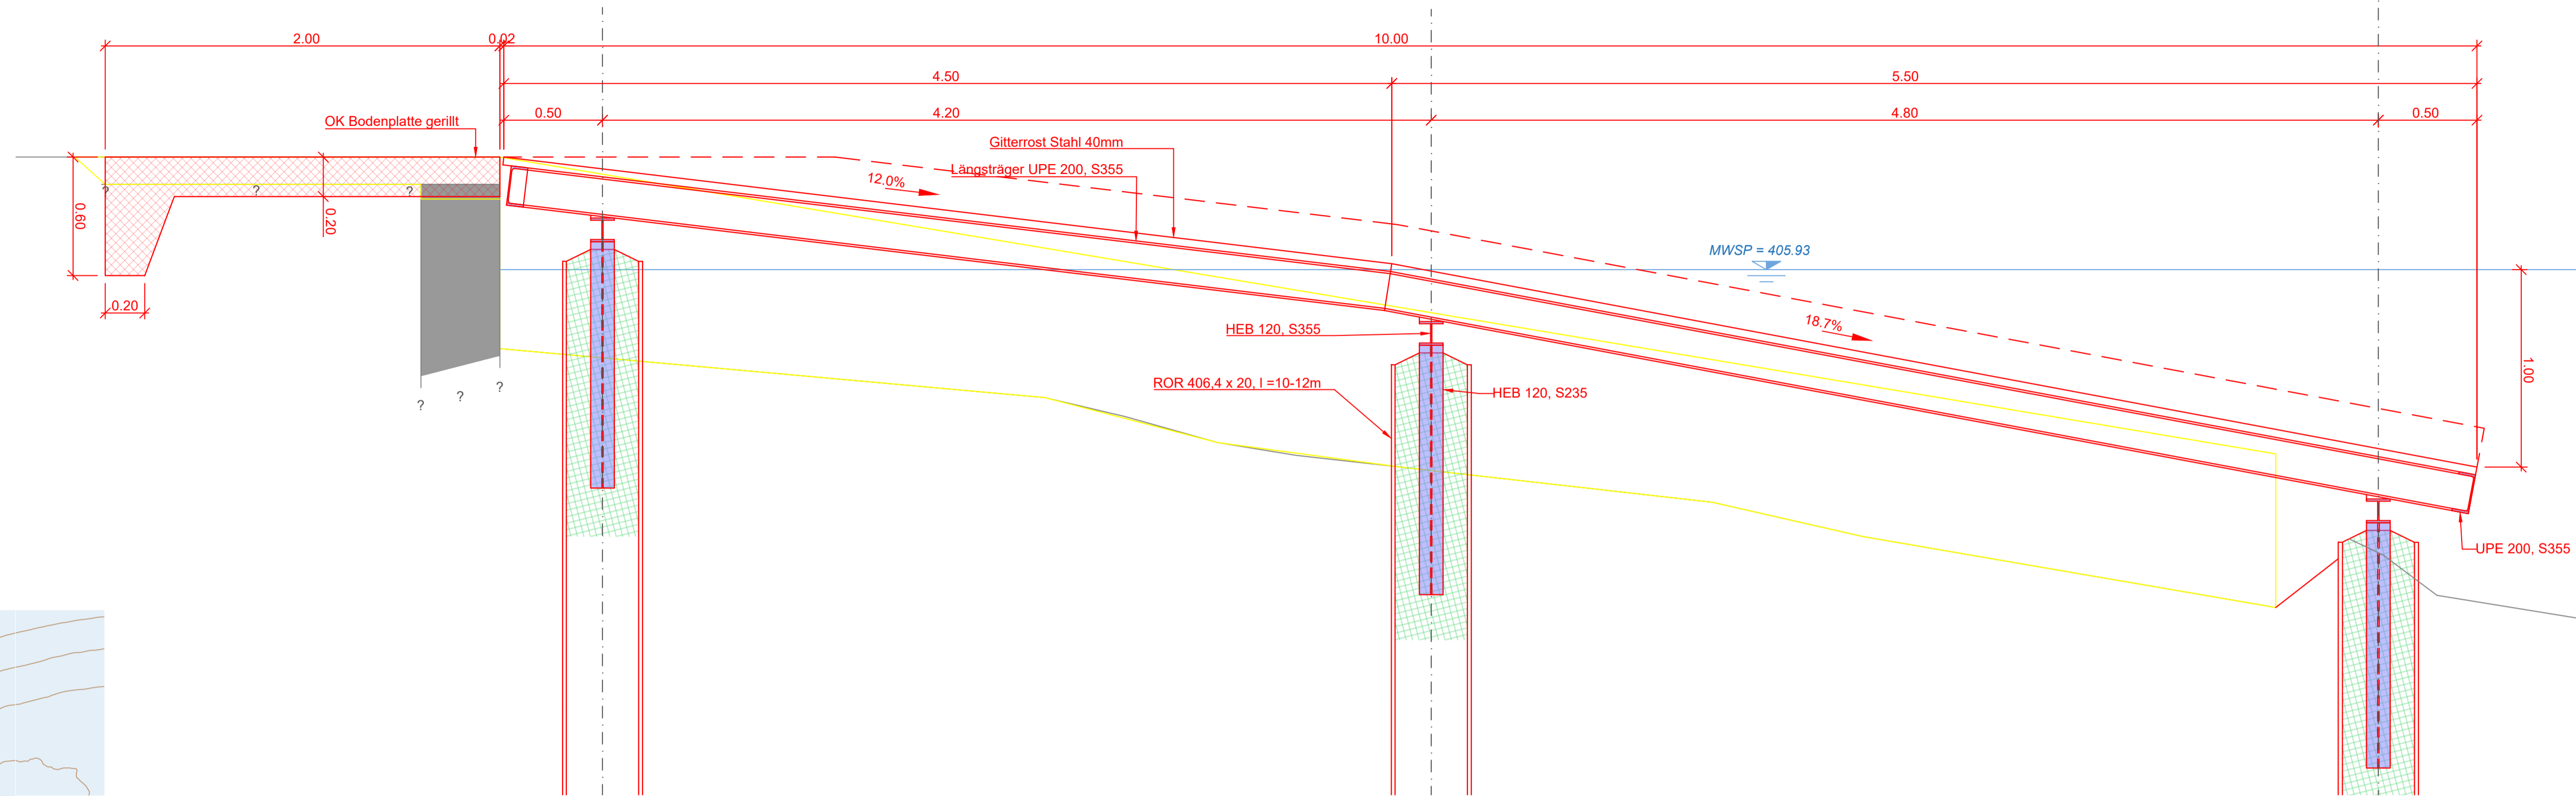


Übersicht 1:5000

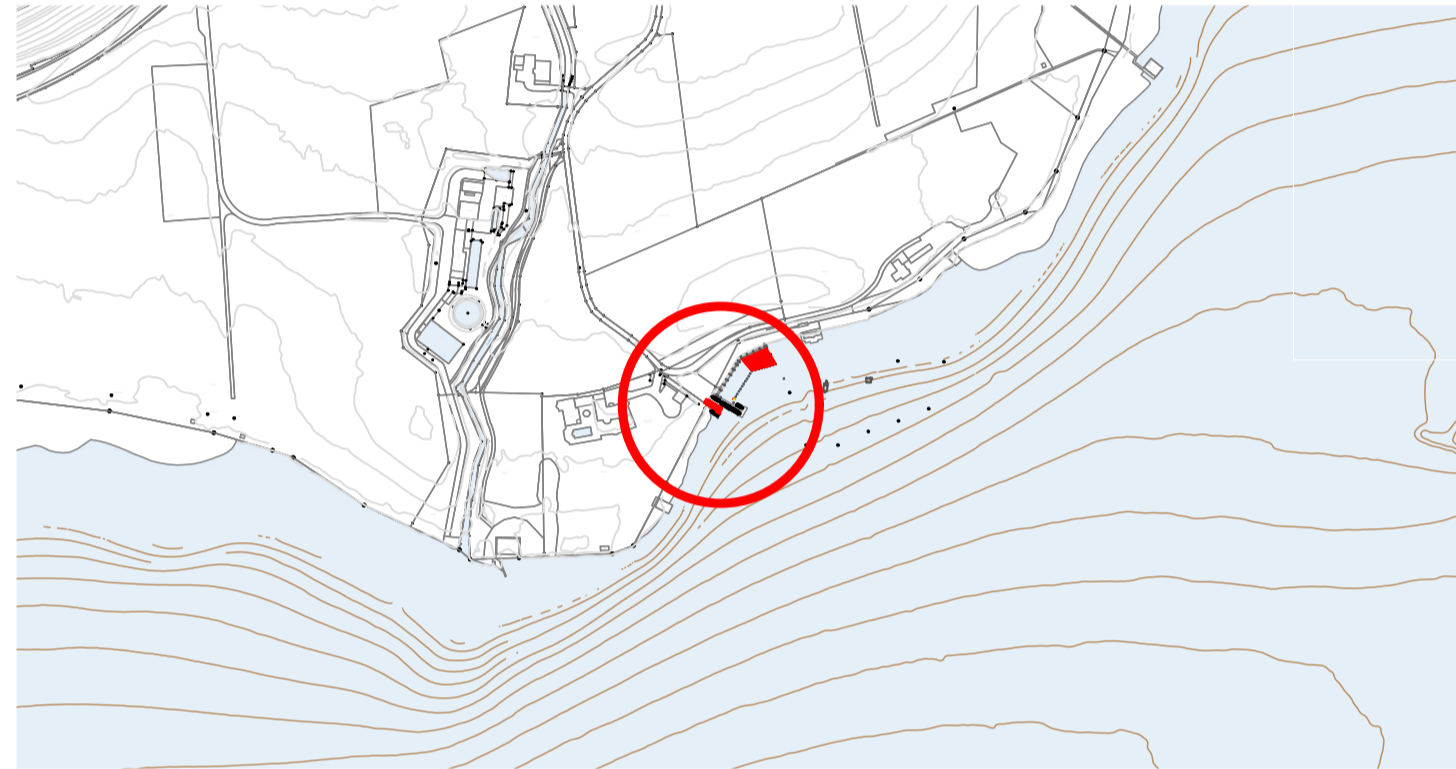


Grundriss 1:50

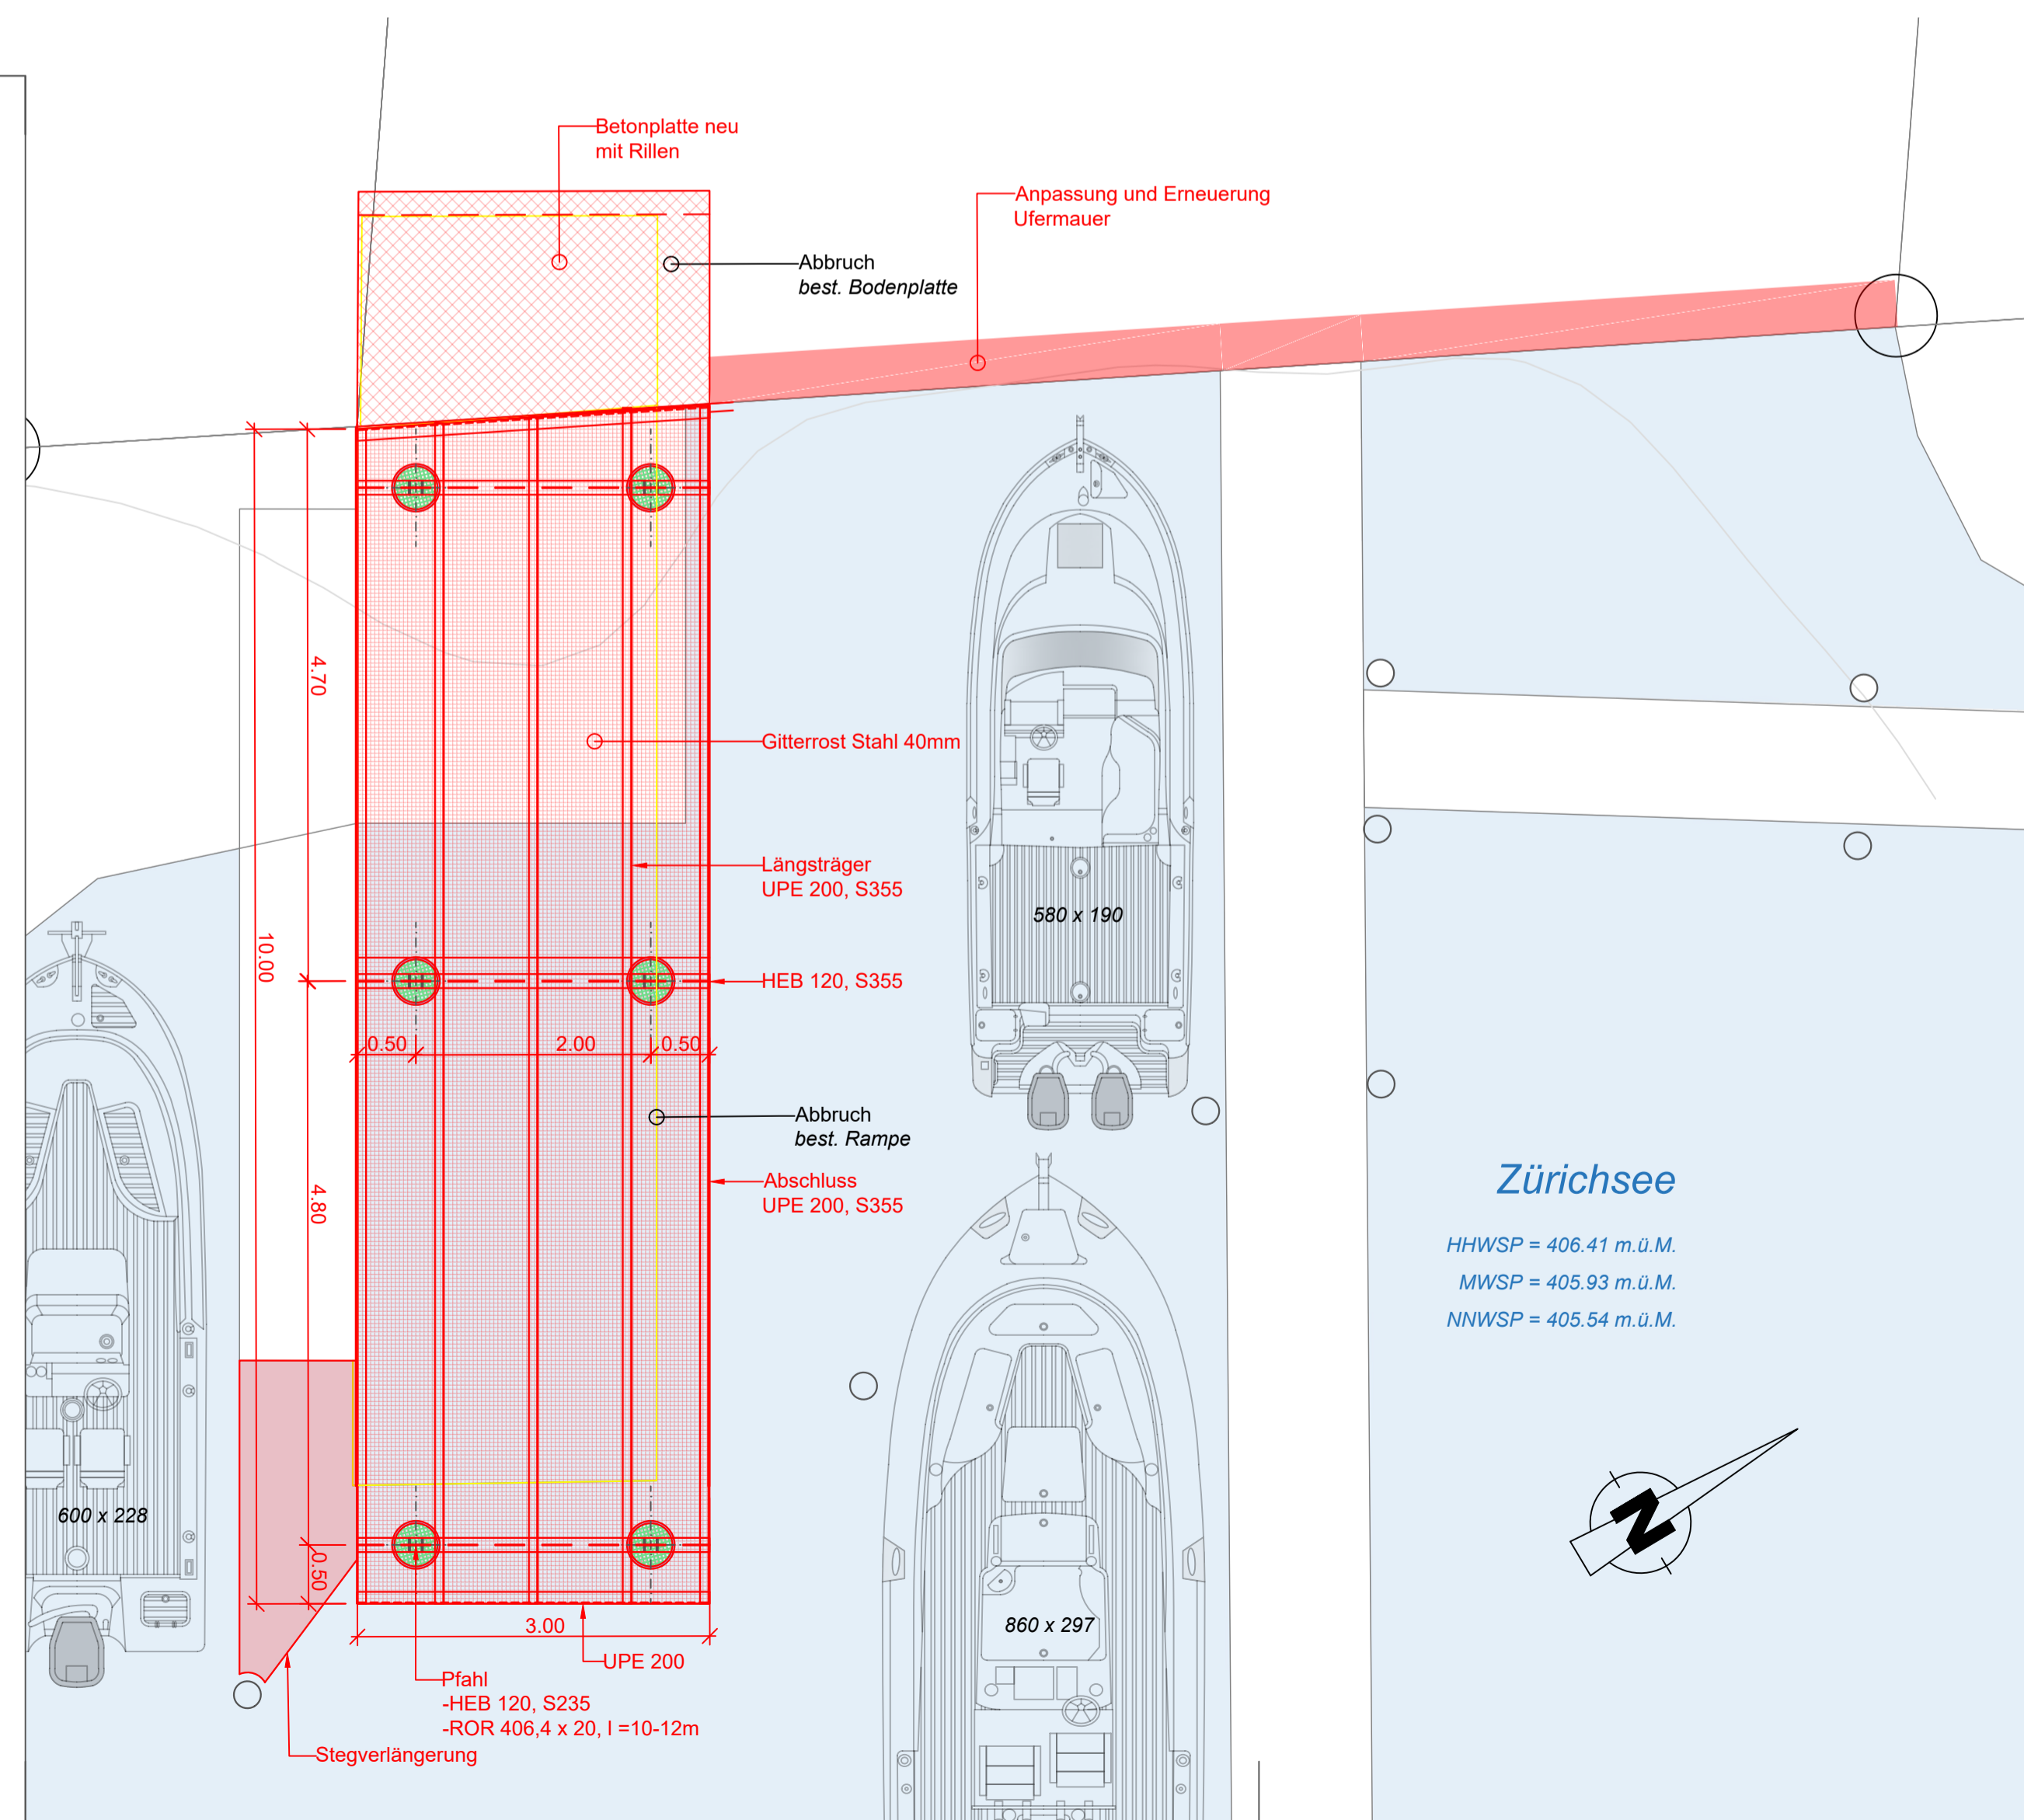

Querschnitt 1:20
Rampe

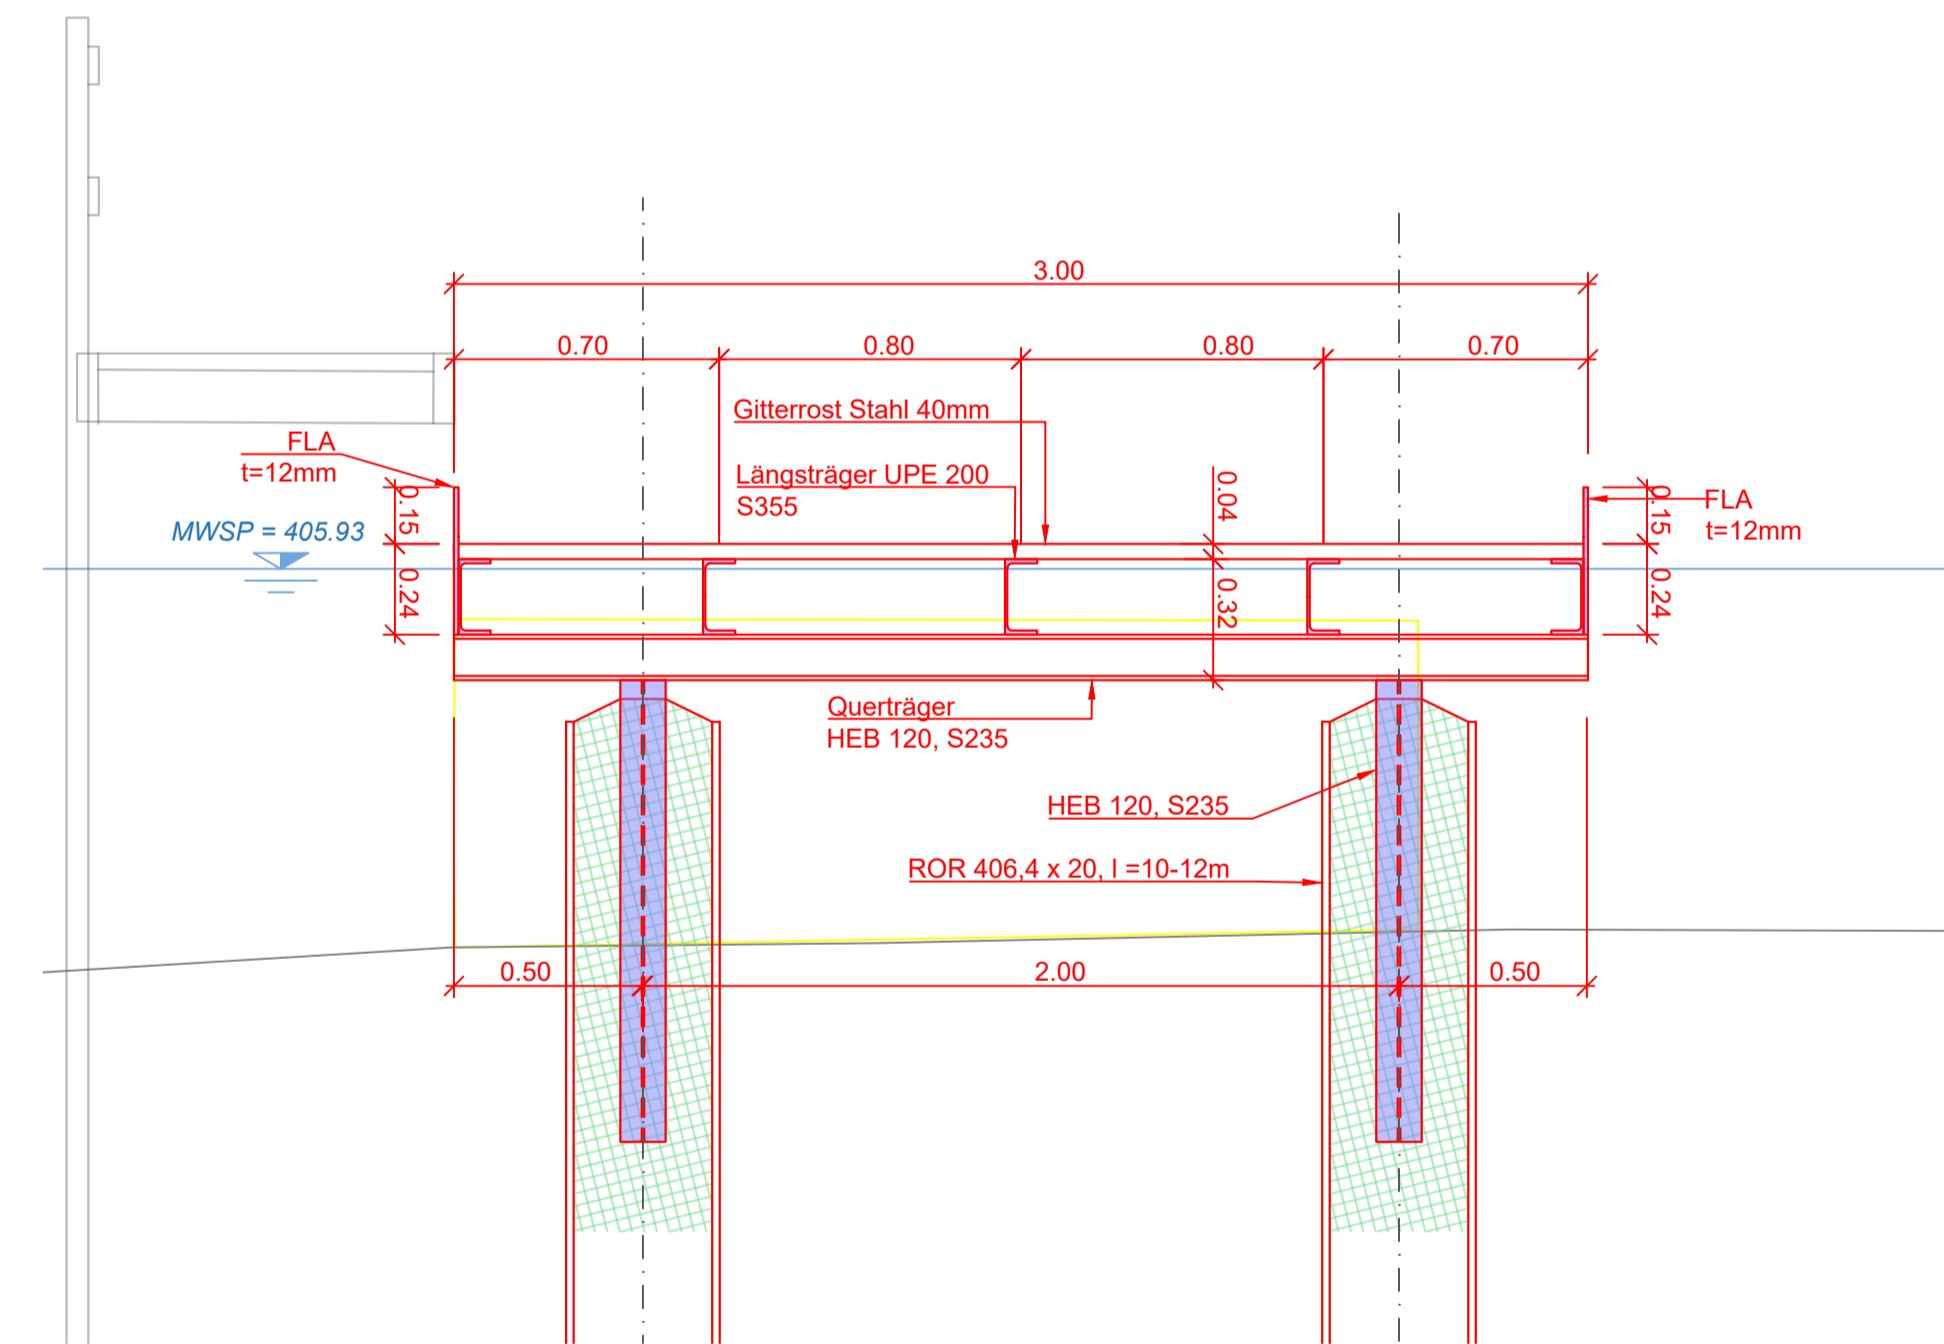

Querschnitt 1:20
Ufermauer

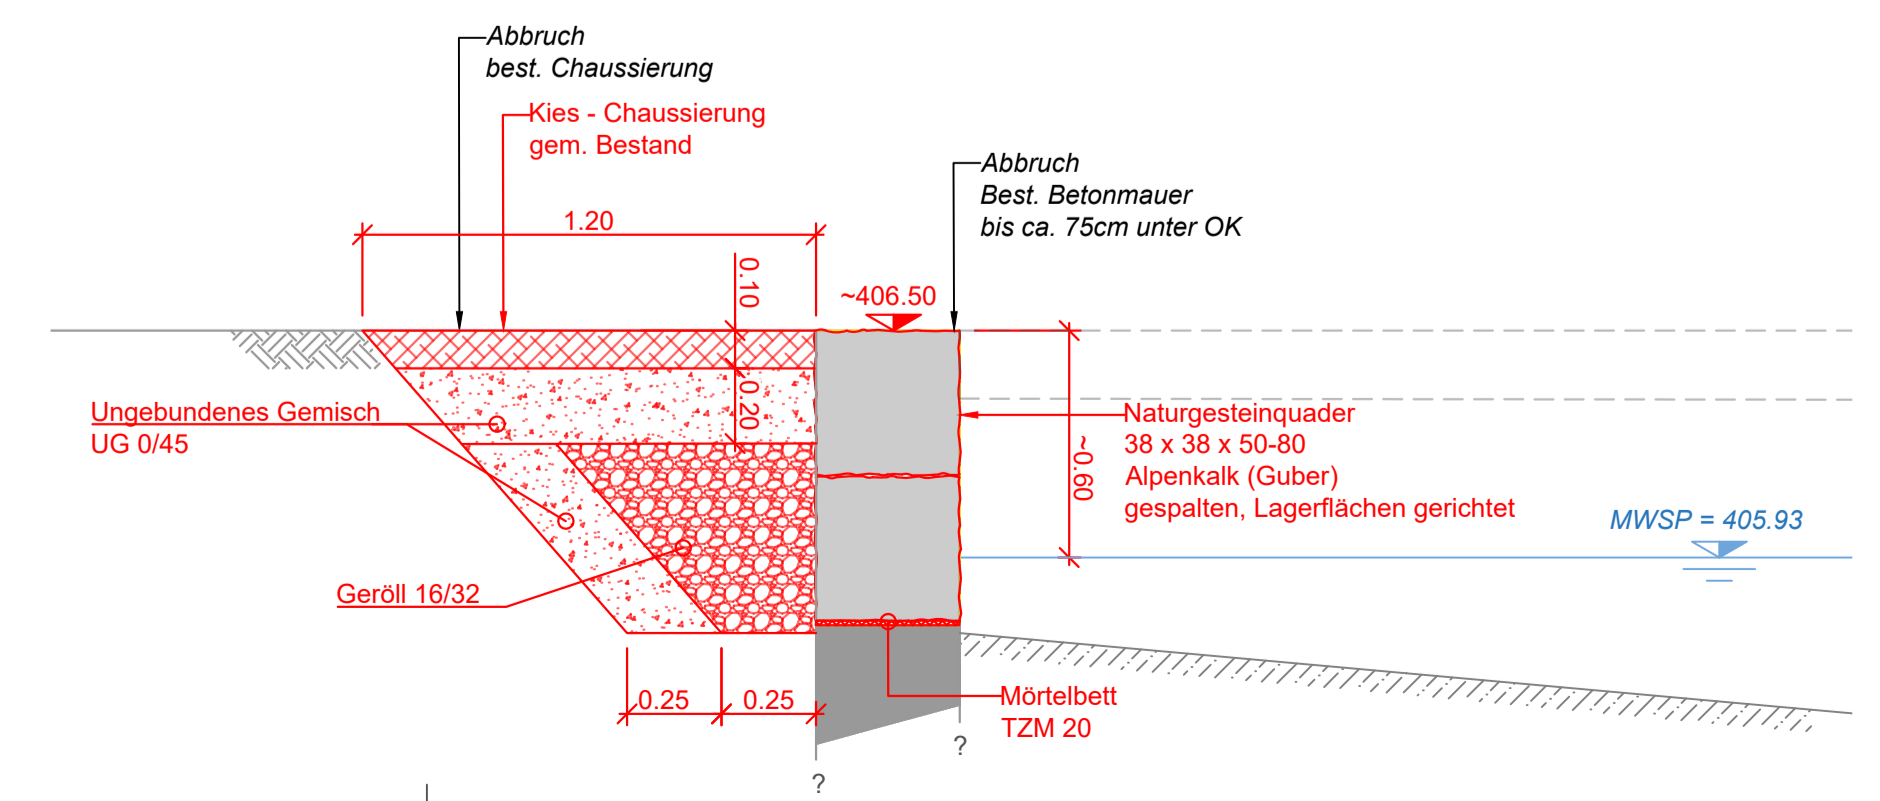

Instandsetzungsmassnahmen Hafenanlage Horn

Bewilligungsverfahren Hombrechlikon - Zürichsee Kanton Zürich

Grundriss und Schnitte Massstab: 1:50, 1:20

Plan Nr.	02.011.33-53-02	Projektleiter	ES
Format	60/84	Rev. / Index	-
Datum / Gez.	23.05.2023 / LH	Dateiname	02.011.33_53_Bewilligung.dwg
Projektverfasser/in	Triton Ing. AG	Triton Ingenieure AG Telefon 044 400 11 41 E-Mail info@triton-ing.ch	Ackerstrasse 45 8610 Uster
			Rüttliwiesstrasse 18c 8645 Jona

Legende

- Abbruch
- Gewässer
- Projekt Neu
- ⊗ Bestehende Bojen
- Bestehende Dalben

Revisionen

Index	Datum	Visum	Änderungen
A			
B			
C			
D			
E			
F			