

Grundeigentümer und Bauherr

Gemeinde Hombrechtikon

Feldbachstrasse 12, 8634 Hombrechtikon

Name / Vorname	Ort / Datum	Unterschrift
Thomas, Wirth Ressortvorstand Hochbau und Liegenschaften		

Projektverfasser

Think & Build Velosolutions GMBH


Via Stenna 4, 7017 Flims

Name / Vorname	Ort / Datum	Unterschrift
Marek, Uli	Flims, 06.11.23	




Legende Schnitt:

- Asphalt
- Beton
- Beton Fundament
- Abwasserleitung
- Sickerleitung
- Humus
- Frostsicherung
- Gewachsener Boden
- Schachtdeckel

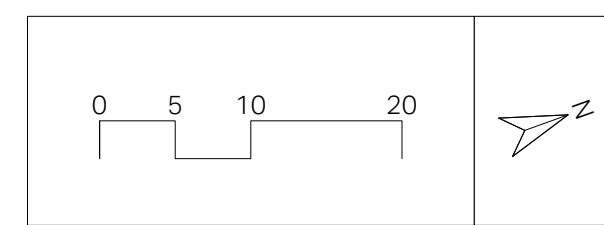


Schnitt A - A

Masstab 1:200

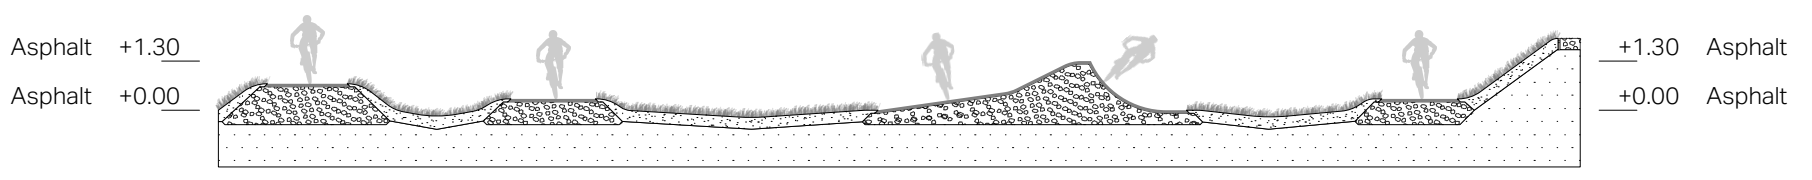

Schnitt B - B

Masstab 1:200

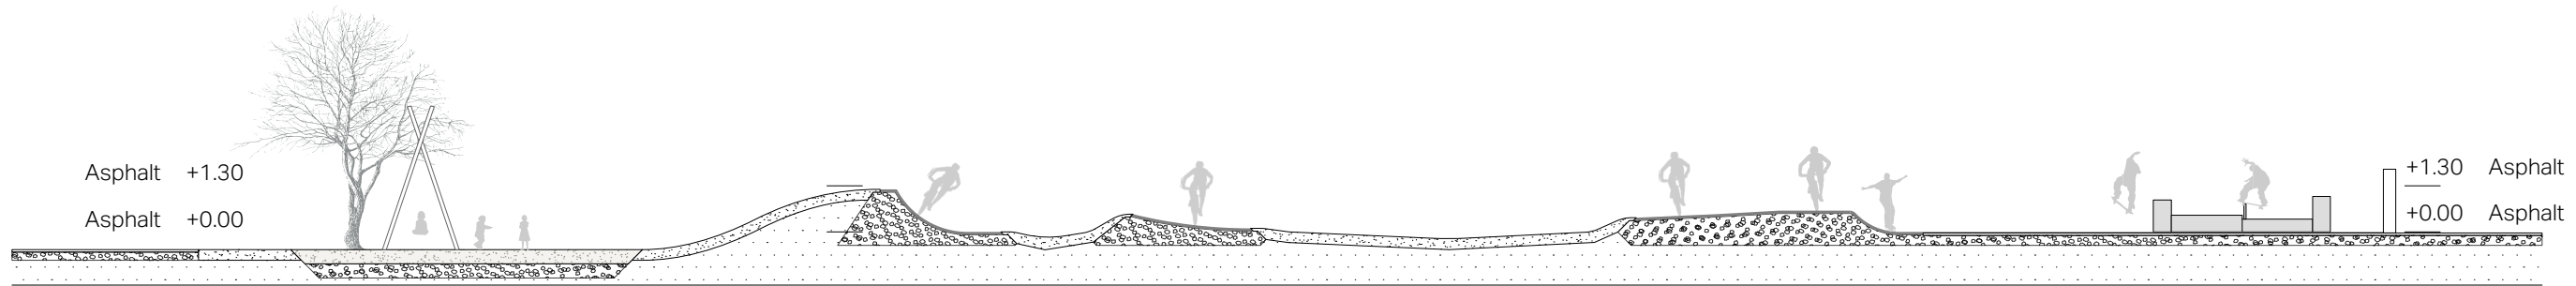

Hombrechtikon
Pump Track Version 5

Track Design von:	Planverfasser:	Bauherr:	Projektnummer
Claudio Caluori/ Uli Marek	Janek Schraml/ Uli Marek	Gemeinde Hombrechtikon	12-0232
Copyright vorbehalten: Dieser Plan und das Design sind und bleiben jederzeit ausschließliches Eigentum der Think & Build Velosolutions GmbH und darf ohne schriftliche Zustimmung nicht verwendet oder vervielfältigt werden.			

Schnitte

06.11.2023 Masstab: 1:500 / A3