



# Übersicht 1:5000

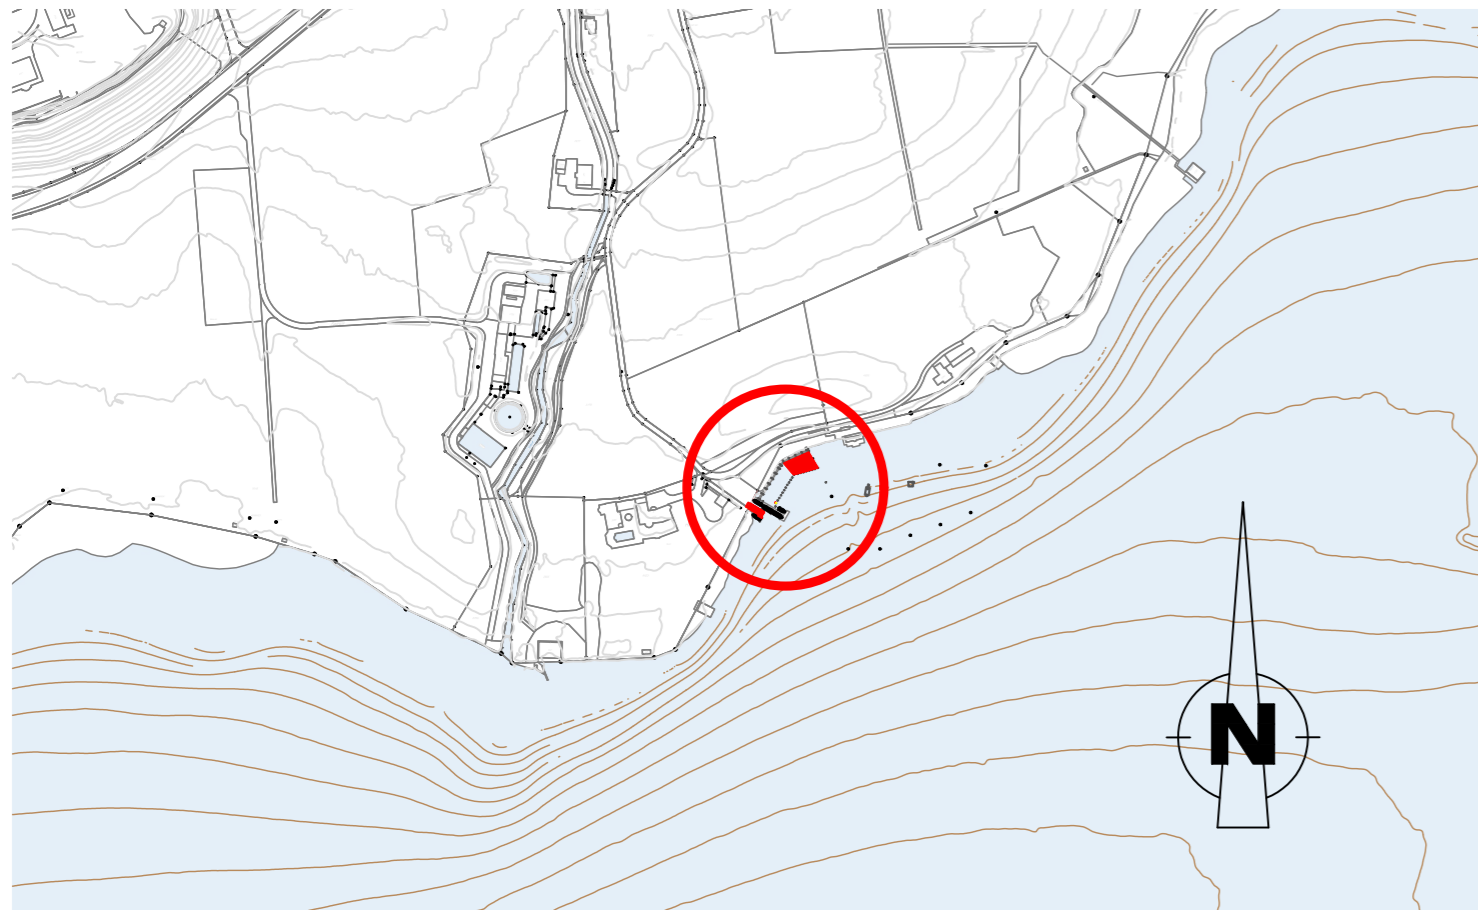

# Situation 1:200

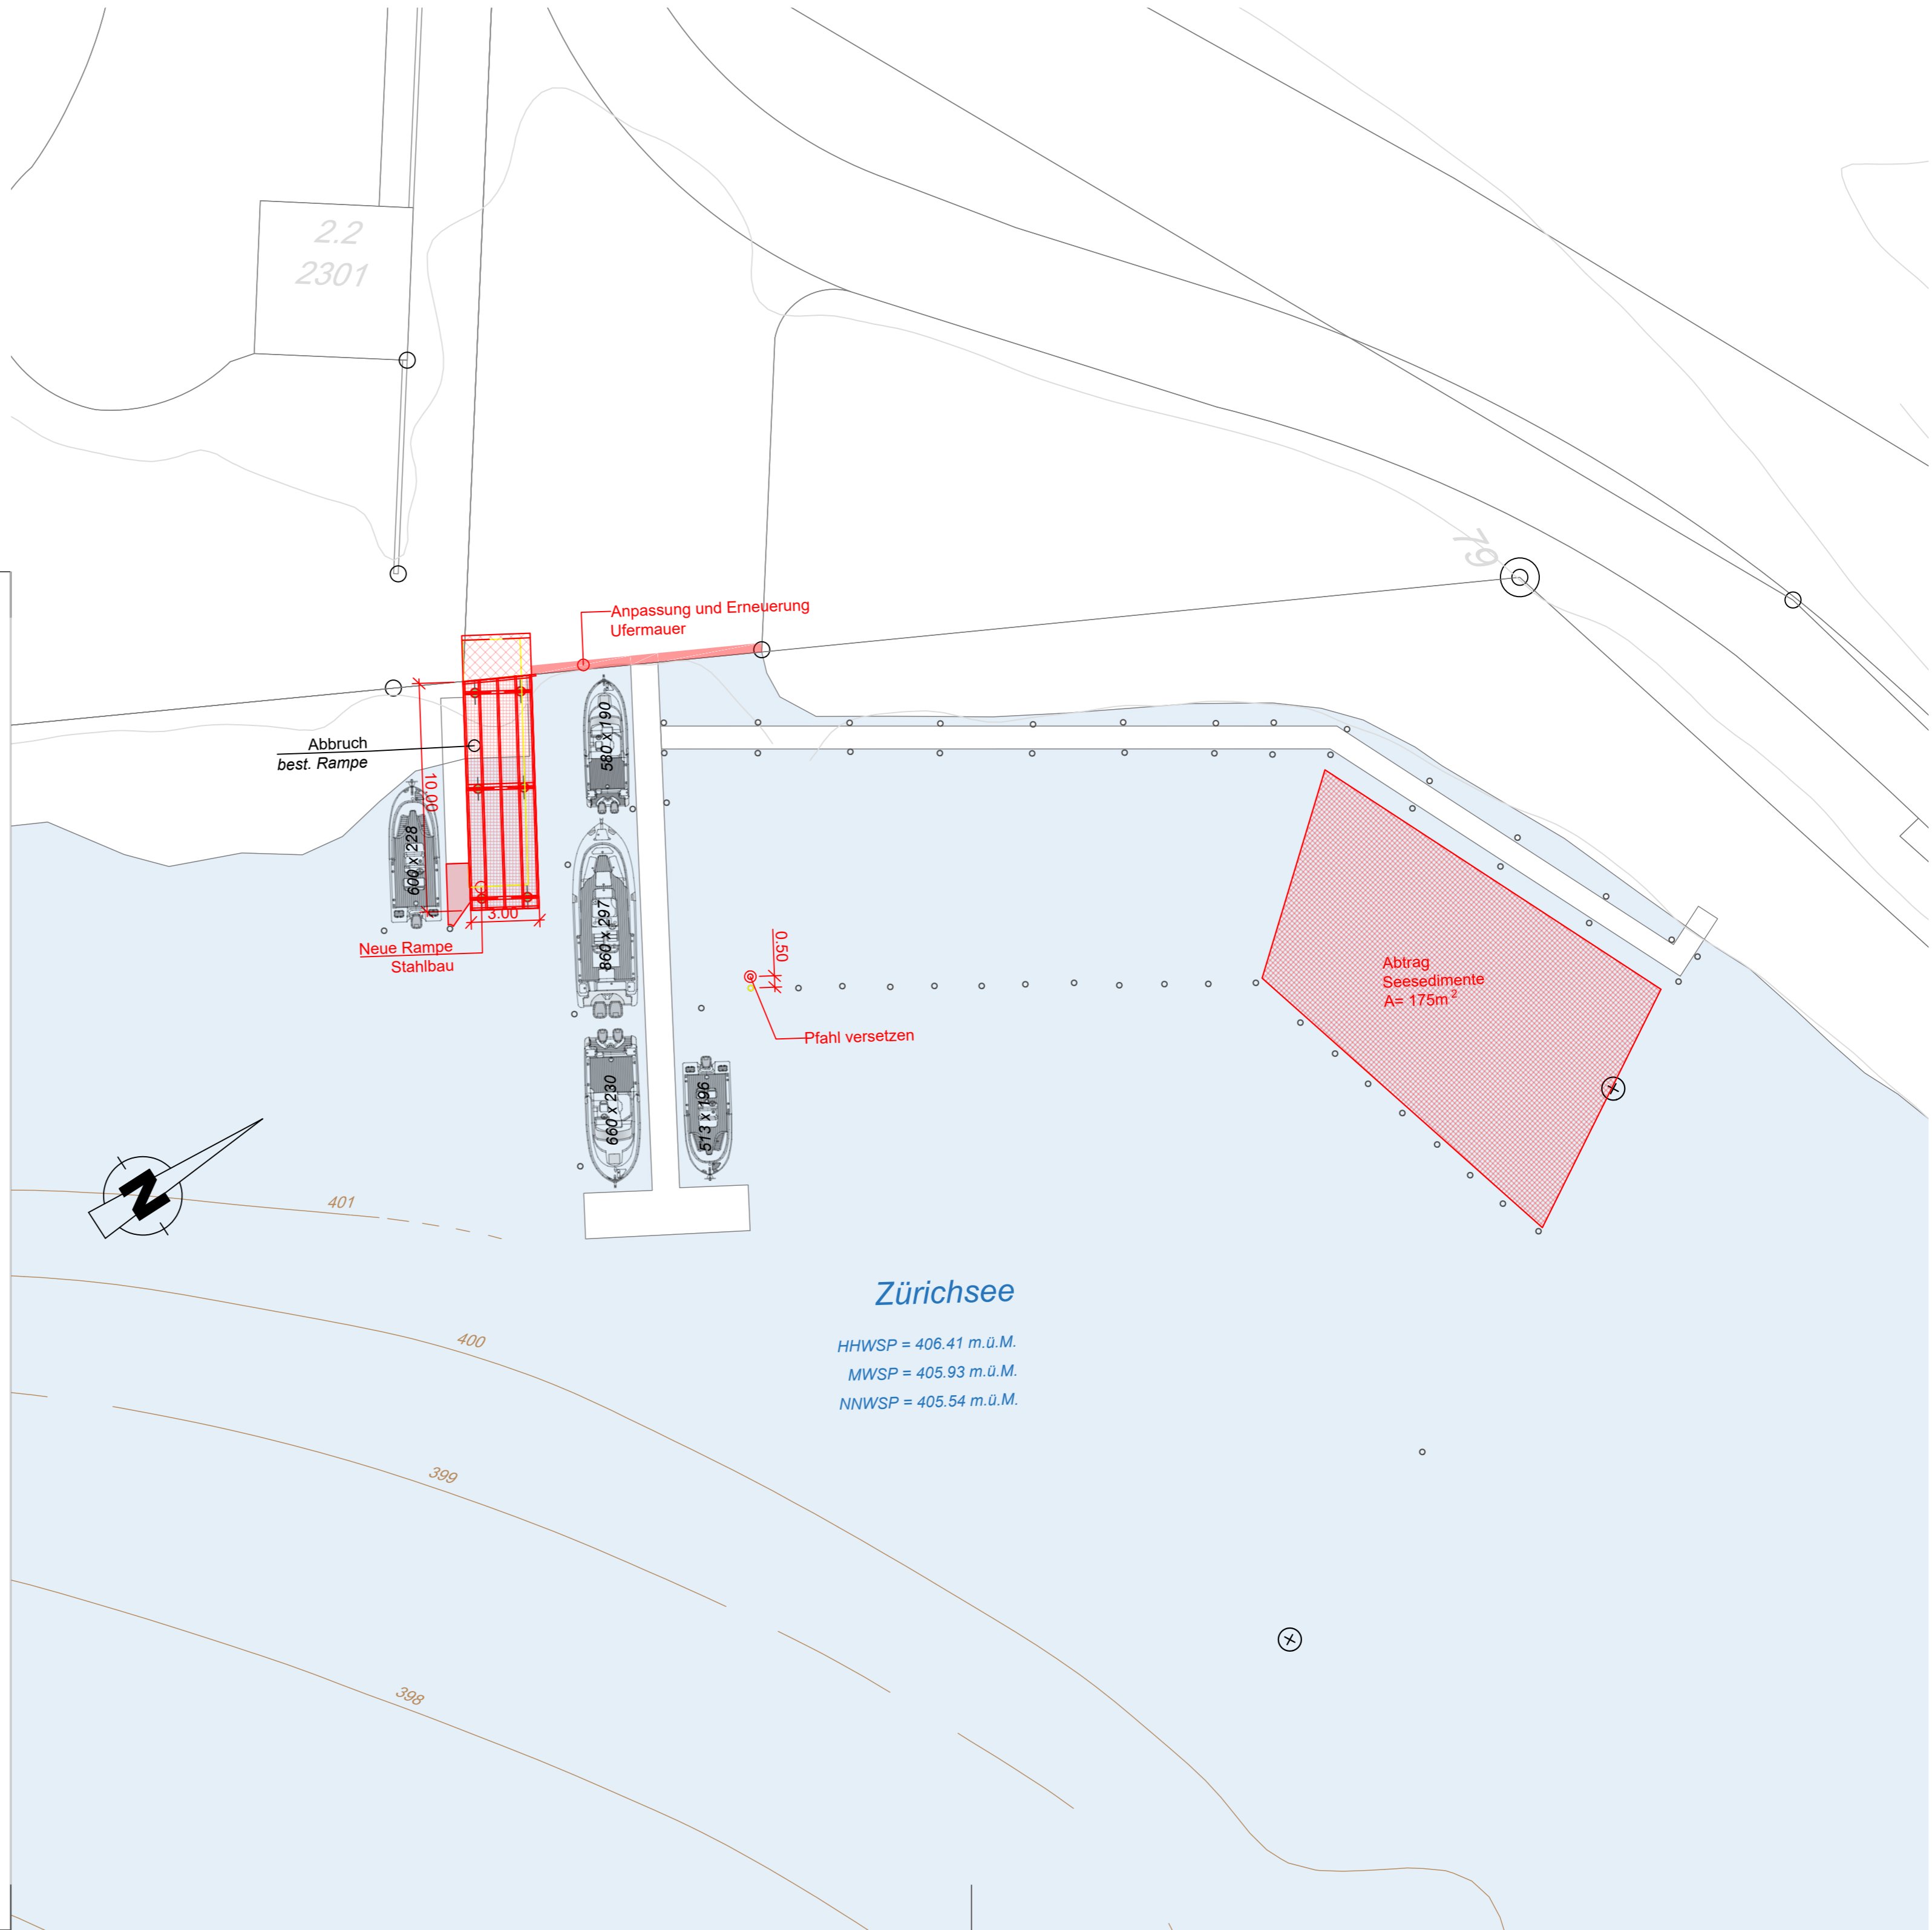

## Instandsetzungsmassnahmen Hafenanlage Horn

Bewilligungsverfahren

Hombrechtikon - Zürichsee  
Kanton Zürich

Übersicht

Masstab: 1:200

|              |                 |               |                              |
|--------------|-----------------|---------------|------------------------------|
| Plan Nr.     | 02.011.33-53-01 | Projektleiter | ES                           |
| Format       | 45/63           | Rev- / Index  | -                            |
| Datum / Gez. | 23.05.2023 / LH | Dateiname     | 02.011.33-53_Bewilligung.dwg |

|                     |                       |                             |                 |                      |
|---------------------|-----------------------|-----------------------------|-----------------|----------------------|
| Projektverfasser/in | <b>Triton Ing. AG</b> | <b>Triton Ingenieure AG</b> | Ackerstrasse 45 | Rütliwiesstrasse 18c |
|                     |                       | Telefon 044 400 11 41       | 8610 Uster      | 8645 Jona            |
|                     |                       | E-Mail info@triton-ing.ch   |                 |                      |

### Legende

- Abbruch
- Gewässer
- Projekt Neu
- ⊗ Bestehende Bojen
- Bestehende Dalben

### Revisionen

| Index | Datum | Visum | Änderungen |
|-------|-------|-------|------------|
| A     |       |       |            |
| B     |       |       |            |
| C     |       |       |            |
| D     |       |       |            |
| E     |       |       |            |
| F     |       |       |            |

## Zürichsee

HHWSP = 406.41 m.ü.M.  
MWSP = 405.93 m.ü.M.  
NNWSP = 405.54 m.ü.M.